

Agenzia delle Entrate
CATASTO FABBRICATI
Ufficio Provinciale di
Roma

Dichiarazione protocollo n. RM0517233 del 20/10/2023

Comune di Frascati

Piazza Roma

civ. 16

Identificativi Catastali:

Sezione:

Foglio: MU

Particella: 554

Subalterno: 502

Compilata da:

Cittadini Fulvio

Iscritto all'albo:
Ingegneri


Prov. Roma

N. 36318

Planimetria

Scheda n. 1

Scala 1:100

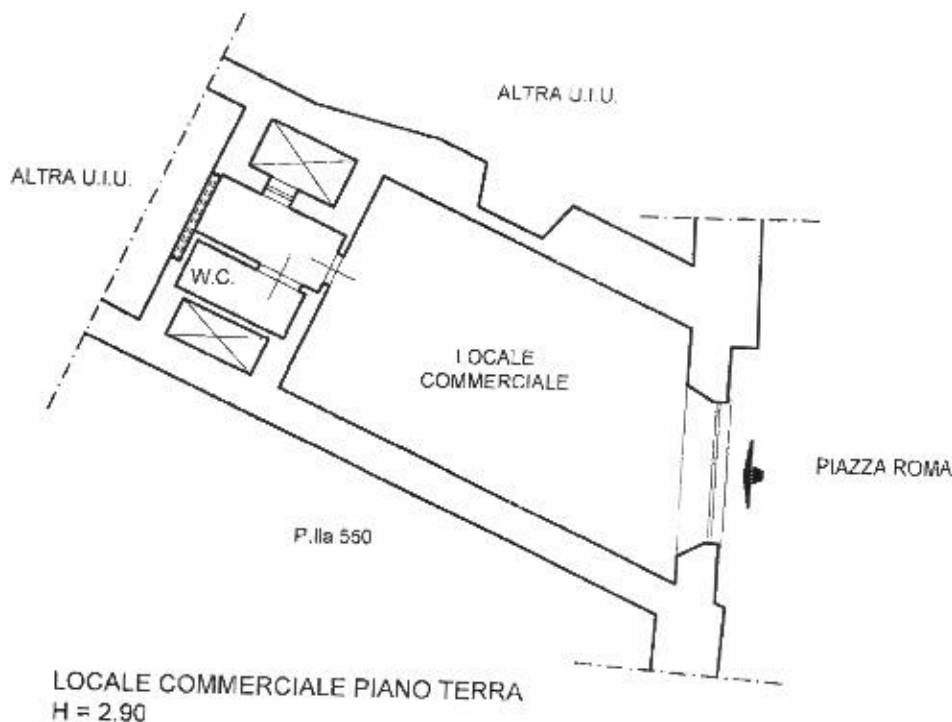

Ultima planimetria in atti

Data: 28/03/2024 - n. T128210 - Richiedente: MNGLSN84114D773H

Totale schede: 1 - Formato di acquisizione: A4(210x297) - Formato stampa richiesto: A4(210x297)